


## Схема подключения Построение измерительной цепи с помощью разветвителей SP10 (Исполнение IP65)

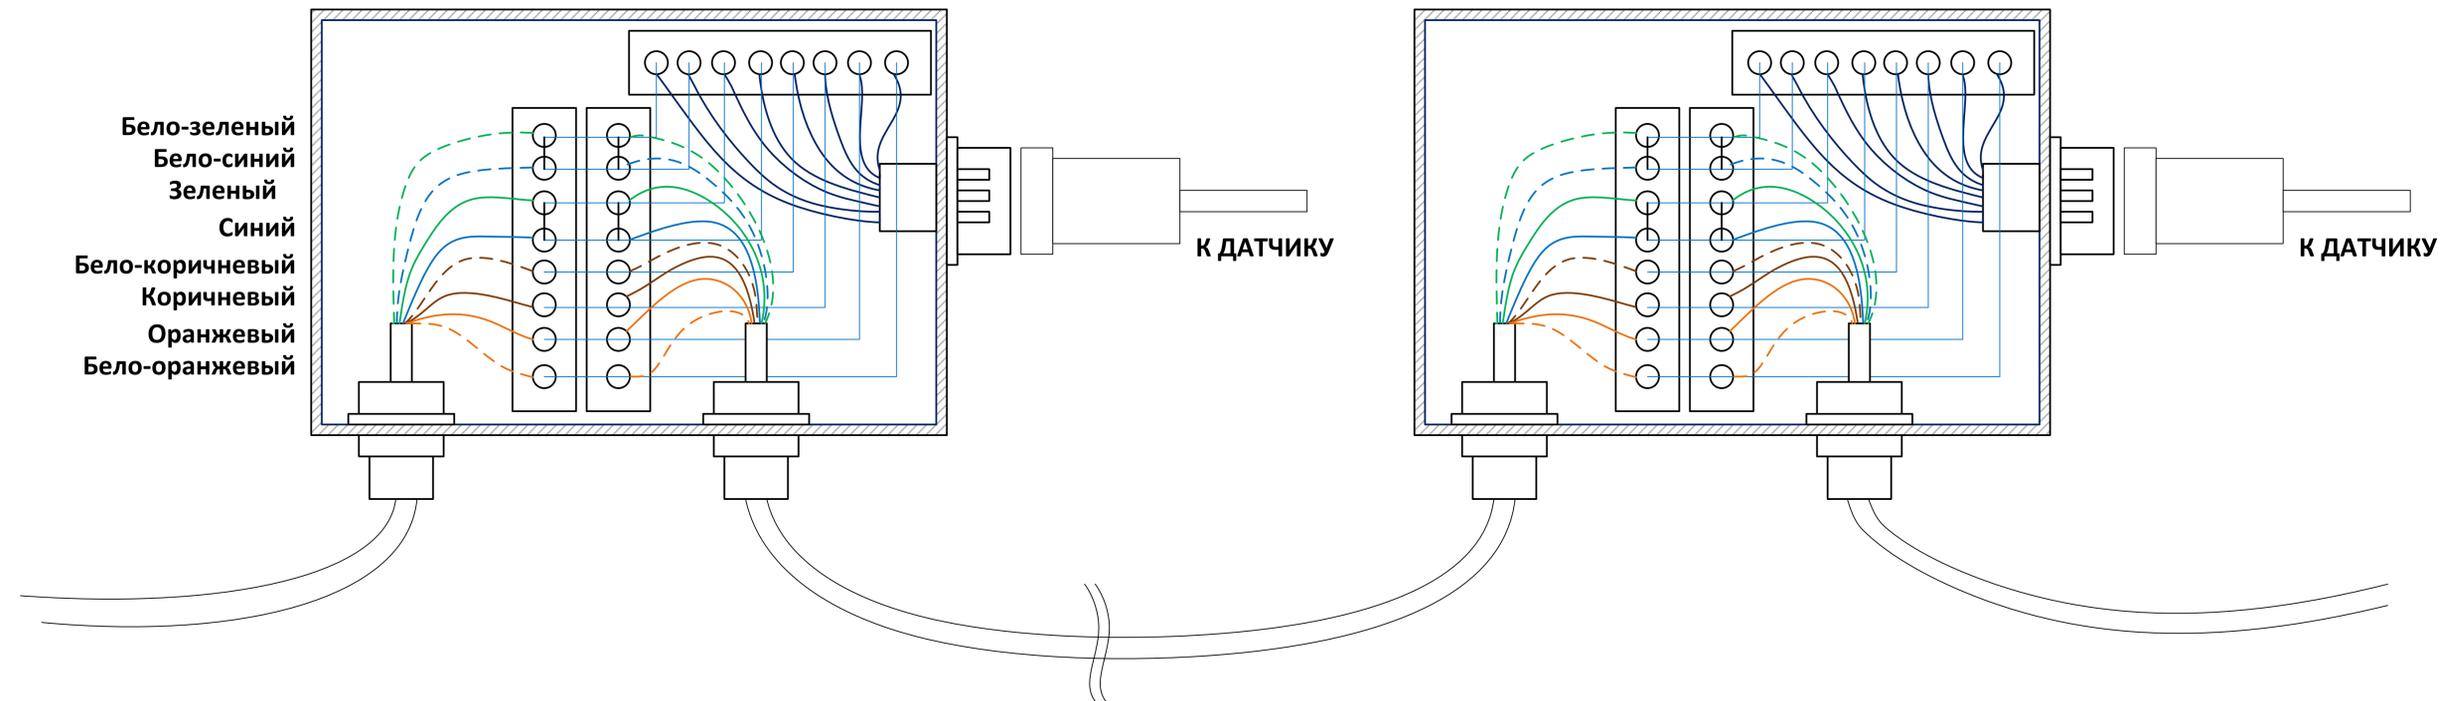

## Схема электрическая принципиальная

